
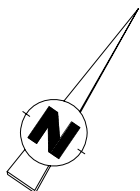


PROJET D'AMENAGEMENT D'UNE GRANGE EN GITE	
<b>Maître d'oeuvre</b>	<b>Maître d'ouvrage</b>
Bruno CHENU architecte d.p.l.g ZA du Pêcher 43120 Monistrol sur Loire	Mr IWANZAK et Mme Servel Le Poux 43120 S1 Maurice de Lignon
<b>PLAN DU REZ DE JARDIN</b>	
Permis de construire	vue en plan
échelle 1/50°	date d'édition : le

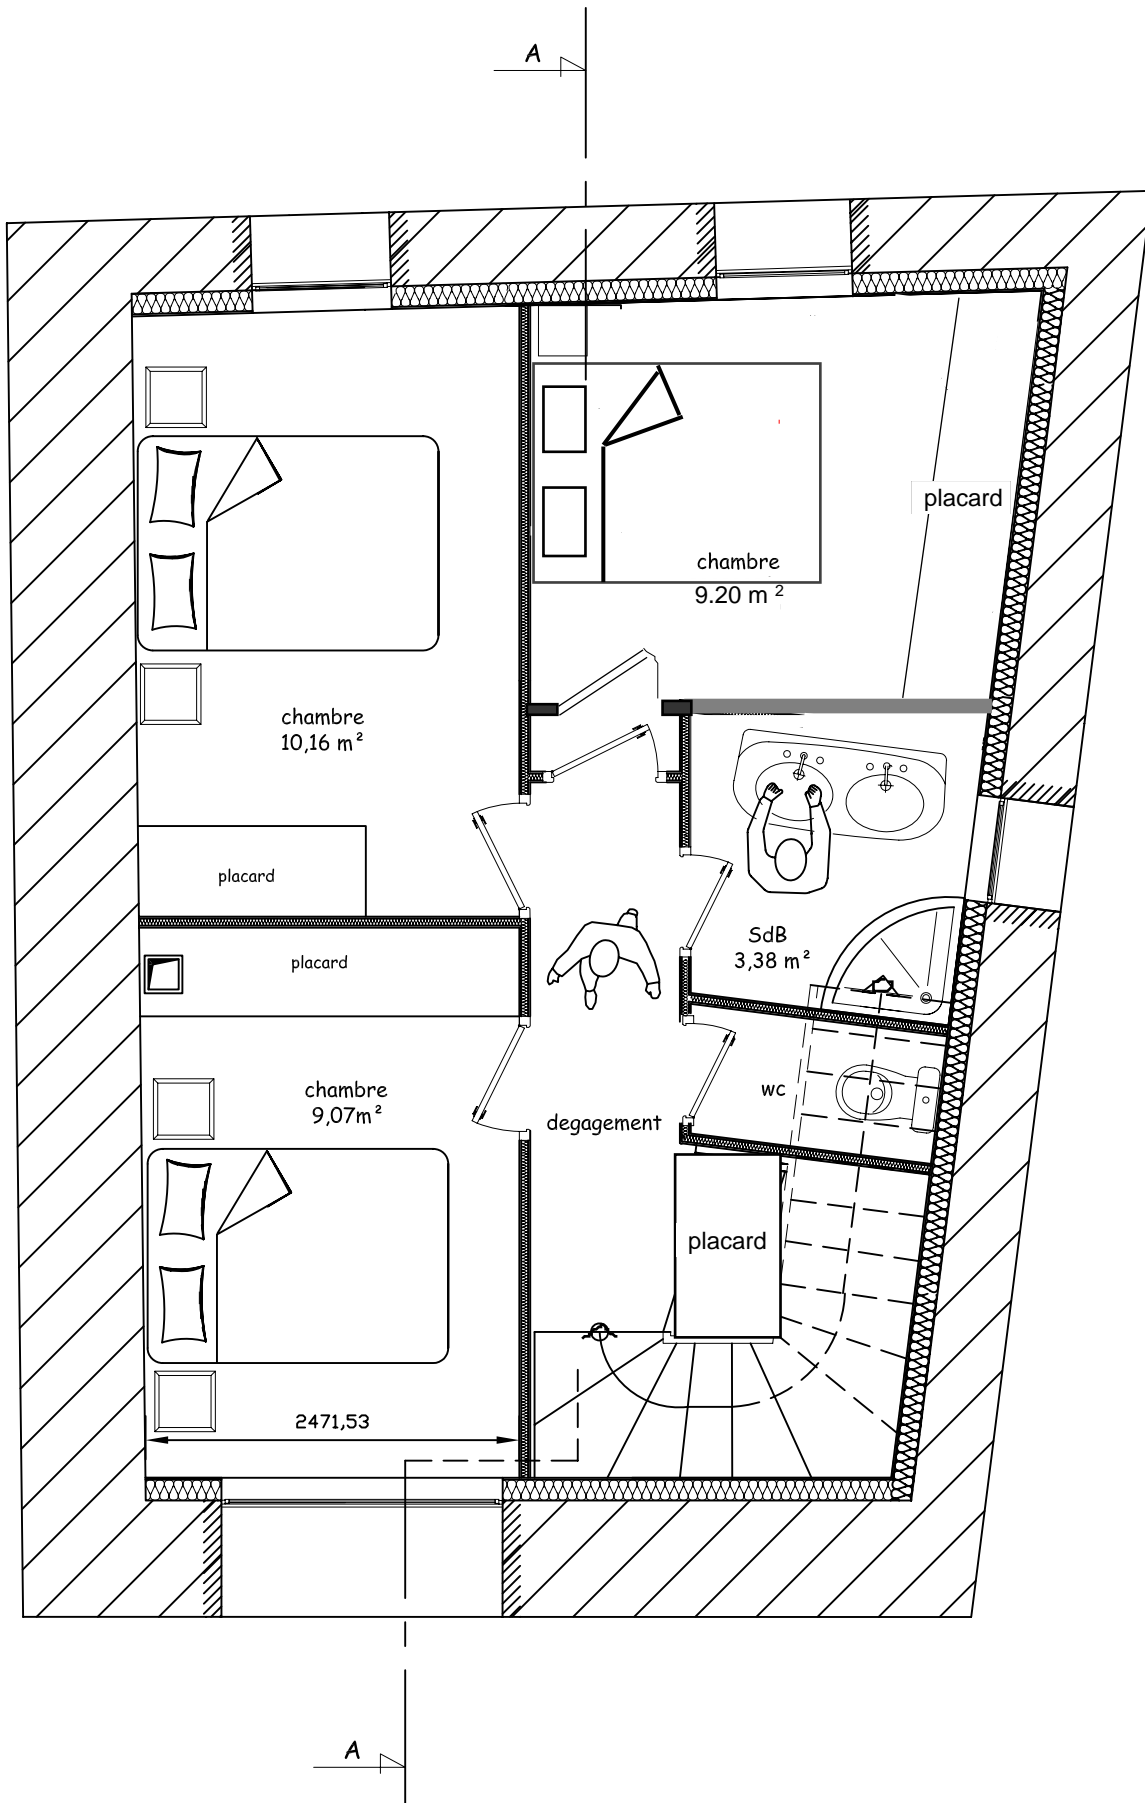

PROJET D'AMENAGEMENT D'UNE GRANGE EN GITE	
Maitre d'oeuvre	Maitre d'ouvrage
Bruno CHENU architecte d.p.l.g ZA du Pêcher 43120 Monistrol sur Loire	Mr IWANCAK et Mme Servel Le Poux 43120 St Maurice de Lignon
<b>PLAN D' ETAGE</b>	
Permis de construire	vue en plan
échelle 1/50°	date d'édition : le